

ΕΦΗΜΕΡΙΣ ΤΗΣ ΚΥΒΕΡΝΗΣΕΩΣ

ΤΗΣ ΕΛΛΗΝΙΚΗΣ ΔΗΜΟΚΡΑΤΙΑΣ

ΤΕΥΧΟΣ ΤΕΤΑΡΤΟ Αρ. Φύλλου 72

4 Φεβρουαρίου 1993

ΠΕΡΙΕΧΟΜΕΝΑ

ΑΠΑΛΛΟΤΡΙΩΣΕΙΣ

ΑΝΑΚΟΙΝΩΣΕΙΣ

ΠΟΛΕΟΔΟΜΙΑ

ΔΙΑΤΑΓΜΑΤΑ

ΑΠΑΛΛΟΤΡΙΩΣΕΙΣ

ΑΝΑΚΟΙΝΩΣΕΙΣ

Αριθ. Δ12/0/30442 (1)

Παρακατάθεση αποζημιώσεων ακινήτων που έχουν απαλλοτριωθεί για τη διαπλάτυνση της Ε.Ο. Αθηνών - Κορίνθου - Υπότμημα Ρέμμα Γιώργου - Μέγαρα από χ.θ. 1+000 - χ.θ. 4+520.

Ο ΥΠΟΥΡΓΟΣ
ΠΕΡΙΒ/ΝΤΟΣ, ΧΩΡΟΤΑΞΙΑΣ ΚΑΙ ΔΗΜΟΣΙΩΝ ΕΡΓΩΝ

Έχοντας υπόψη:

1. Τις διατάξεις του Ν. Δ/τος 797/71 «Περί Αναγκαστικών Απαλλοτριώσεων» (ΦΕΚ 1Α/71).
2. Την εξουσιοδοτική απόφαση του Υπουργού ΠΕΧΩΔΕ Δ17α/01/79/ Φ.Θ.2.2.1/24.8.89 ΦΕΚ 666 Β'/6.9.89.
3. Τον πίνακα παρακατάθεσης των αποζημιώσεων με ημερομηνία 3.12.92 που καθορίστηκε με την απόφαση 760/10.12.91 Μον. Πρωτοδ. Αθήνας για ακίνητα που απαλλοτριώθηκαν με την κ.υ.α. Οικονομικών και ΠΕΧΩΔΕ 1009700/557/28.2.91 ΦΕΚ 138/91 τ.Δ' για τη διαπλάτυνση της Ε.Ο. Αθηνών - Κορίνθου Υπότμημα Ρέμμα Γιώργου - Μέγαρα από χ.θ. 1+000 μέχρι χ.θ. 4+520.
4. Τις διατάξεις του Π.Δ. 69/88 «Περί Οργανισμού της Γ.Γ.Δ.Ε.» ΦΕΚ 28Α/88, ειδοποιούμε:

Τα πρόσωπα που έχουν ή αξιώνουν εμπράγματα δικαιώματα στα παραπάνω ακίνητα, ότι η αποζημίωση των εκτάσεων που έχουν απαλλοτριωθεί και των επικειμένων τους όπως σημειώνονται στα σχετικά στοιχεία προδικασίας, έχει κατατεθεί στο Ταμείο Παρακαταθηκών και Δανείων, ύστερα από συμψηφισμό των δικαιωμάτων και των υποχρεώσεων και με την έκδοση του γραμματίου παρακαταθήκης 1726/24.12.92 για συνολικό ποσό δρχ. 408.848.810.

Η παρακατάθεση της αποζημίωσης έγινε υπέρ των προσώπων που αναγράφονται παρακάτω και θα καταβληθεί μόνο στα πρόσωπα που θα αναγνωριστούν δικαιούχοι.

Η απόφαση αυτή να δημοσιευθεί στην Εφημερίδα της Κυβερνήσεως.

Αθήνα, 19 Ιανουαρίου 1993

Με εντολή Υπουργού
Ο Διευθυντής
ΚΩΝ. ΔΕΣΥΠΡΗΣ

Αριθ. Δ12α/φ82/39299 π.ε. (2)

Παρακατάθεση αποζημίωσης για ακίνητα που έχουν απαλλοτριωθεί με την απόφαση Δ.3724/26.10.1993 Φ.Ε.Κ. 652/18.11.1983 τ. Δ' των Υπουργών Οικονομικών και ΠΕ.ΧΩ.ΔΕ για τη βελτίωση της Ε.Ο. Πατρών - Πύργου - Ολυμπίας Τμήμα Παραλλαγή στη γέφυρα του ποταμού Πύρρου (Κ. Αχαΐας).

Ο ΥΠΟΥΡΓΟΣ
ΠΕΡΙΒ/ΝΤΟΣ, ΧΩΡΟΤΑΞΙΑΣ ΚΑΙ ΔΗΜΟΣΙΩΝ ΕΡΓΩΝ

Έχοντας υπόψη:

1. Τις διατάξεις των άρθρων 7 και 8 του ν.δ/τος 797/1971 «για αναγκαστικές απαλλοτριώσεις» (Φ.Ε.Κ. 1/1.1.1971 τ.Δ').

2. Τις διατάξεις του π.δ/τος 69/8.2.1988 «για τον οργανισμό της Γενικής Γραμματείας Δημοσίων Έργων» (Φ.Ε.Κ. 28/16.2.88 τ.Α').

3. Τον πίνακα παρακατάθεσης των αποζημιώσεων κατά ιδιοκτησία με ημερομηνία 14.10.1992 όπως έχει συνταχθεί σε εκτέλεση της απόφασης αριθ. 1048/28.11.1991 Εφετείου Πατρών.

4. Την εξουσιοδοτική απόφαση του Υπουργού ΠΕ.-ΧΩ.Δ.Ε. Δ17α/01/79/24.9.89 Φ.Ε.Κ. 666/6.9.89 τ.Β' ειδοποιούμε τα πρόσωπα που έχουν ή αξιώνουν εμπράγματα δικαιώματα στα ακίνητα που έχουν απαλλοτριωθεί με την απόφαση που αναφέρεται στο θέμα ότι, η αποζημίωση των εκτάσεων και των επικειμένων τους, όπως σημειώνονται στα σχετικά κτηματολόγια, έχει κατατεθεί στο Γραφείο Παρ/κών Κ. Αχαΐας με την έκδοση του γραμματίου παρακαταθήκης 1429/3.12.1992 συνολικού ποσού 10.996.633 δραχμών.

Η αποζημίωση έχει κατατεθεί υπέρ των φερομένων ως ιδιοκτητών κατά τις ενδείξεις των σχετικών κτηματολογίων σε συνδυασμό με τις ενδείξεις της καθοριστικής των αποζημιώσεων απόφασης και θα καταβληθεί στα πρόσωπα που θα αναγνωριστούν δικαιούχοι με απόφαση του Μονομελούς Πρωτοδικείου της περιφέρειας των ακινήτων.

Η απόφαση αυτή να δημοσιευθεί στην Εφημερίδα της Κυβερνήσεως.

Αθήνα, 4 Ιανουαρίου 1993

Με εντολή Υπουργού
Η Τμηματάρχης
Β. ΓΚΟΤΣΟΥΛΙΑ

Αριθ. Δ12/0/30289 (3)

Παρακατάθεση αποζημιώσεων ακινήτων που έχουν απαλλοτριωθεί για τη βελτίωση της Ε.Ο. Αθηνών - Κορίνθου και της Νέας Σιδηροδρομικής Γραμμής στη χ.θ. 62+026 μέχρι χ.θ. 62+820 στην Κοινότητα Αγ. Θεοδώρων του Νομού Κορινθίας.

Ο ΥΠΟΥΡΓΟΣ
ΠΕΡΙΒ/ΝΤΟΣ, ΧΩΡΟΤΑΞΙΑΣ ΚΑΙ ΔΗΜΟΣΙΩΝ ΕΡΓΩΝ

Έχοντας υπόψη:

1. Τις διατάξεις του Ν. Δ/τος 797/71 «Περί Αναγκαστικών Απαλλοτριώσεων» (ΦΕΚ 1Α/71).

2. Την εξουσιοδοτική απόφαση του Υπουργού ΠΕΧΩΔΕ Δ17α/01/79/ Φ.Θ.2.2.1/24.8.89 ΦΕΚ 666 Β'/6.9.89.

3. Τον πίνακα παρακατάθεσης των αποζημιώσεων με ημερομηνία 3.12.92 που καθορίστηκε με την απόφαση 33/2.11.1992 του Μον. Πρωτοδ. Κορίνθου για ακίνητα που απαλλοτριώθηκαν με την κ.υ.α. Οικονομικών και ΠΕΧΩΔΕ 1068928/4589/0010/1991 ΦΕΚ 557/7.8.1991 τ.Δ' για τη βελτίωση της Ε.Ο. Αθηνών - Κορίνθου και της Νέας Σιδηροδρομικής Γραμμής από χ.θ. 62+026 μέχρι 62+820 στην Κοινότητα Αγ. Θεοδώρων Ν. Κορινθίας.

4. Τις διατάξεις του Π.Δ. 69/88 «Περί Οργανισμού της Γ.Γ.Δ.Ε.» ΦΕΚ 28Α/88, ειδοποιούμε:

Τα πρόσωπα που έχουν ή αξιώνουν εμπράγματα δικαιώματα στα παραπάνω ακίνητα, ότι η αποζημίωση των εκτάσεων που έχουν απαλλοτριωθεί και των επικειμένων τους όπως σημειώνονται στα σχετικά στοιχεία προδικασίας, έχει κατατεθεί στο Ταμείο Παρακαταθηκών και Δανείων, ύστερα από συμψηφισμό των δικαιωμάτων και των υποχρεώσεων και με την έκδοση του γραμματίου παρακαταθήκης 1718/22.12.1992 για συνολικό ποσό δρχ. 502.257.100.

Η παρακατάθεση της αποζημίωσης έγινε υπέρ των προσώπων που αναγράφονται παρακάτω και θα καταβληθεί μόνο στα πρόσωπα που θα αναγνωριστούν δικαιούχοι.

Η παρούσα να δημοσιευθεί στην Εφημερίδα της Κυβερνήσεως.

Αθήνα, 14 Ιανουαρίου 1993

Με εντολή Υπουργού
Η Τμηματάρχης
ΕΛΕΝΗ ΔΗΜΗΤΡΙΟΥ

Αριθ. Δ12/0/30288 (4)

Παρακατάθεση αποζημιώσεων ακινήτων που έχουν απαλλοτριωθεί για τη βελτίωση της Ε.Ο. Αθηνών - Κορίνθου (τμήμα Κακιά Σκάλα - Καλαμάκι - υπότμημα παράκαμψη Διϋλιστηρίων στη χ.θ. 70/094 μέχρι χ.θ. 72+200.

Ο ΥΠΟΥΡΓΟΣ
ΠΕΡΙΒ/ΝΤΟΣ, ΧΩΡΟΤΑΞΙΑΣ ΚΑΙ ΔΗΜΟΣΙΩΝ ΕΡΓΩΝ

Έχοντας υπόψη:

1. Τις διατάξεις του Ν. Δ/τος 797/71 «Περί Αναγκαστικών Απαλλοτριώσεων» (ΦΕΚ 1Α/71).

2. Την εξουσιοδοτική απόφαση του Υπουργού ΠΕΧΩΔΕ Δ17α/01/79/ Φ.Θ.2.2.1/24.8.89 ΦΕΚ 666 Β'/6.9.89.

3. Τον πίνακα παρακατάθεσης των αποζημιώσεων με ημερομηνία 3.12.92 που καθορίστηκε με την απόφαση 30/1992 του Μον. Πρωτοδ. Κορίνθου για ακίνητα που απαλλοτριώθηκαν με την κ.υ.α. Οικονομικών και ΠΕΧΩΔΕ 1059558/4155/0010/10.10.1991 ΦΕΚ 811/11.11.1991 τ.Δ' για τη βελτίωση της Ε.Ο. Αθηνών - Κορίνθου - Τμήμα Κακιά Σκάλα - Καλαμάκι υπότμημα παράκαμψη Διϋλιστηρίων στη χ.θ. 70+94 μέχρι χ.θ. 72+200.

4. Τις διατάξεις του Π.Δ. 69/88 «Περί Οργανισμού της Γ.Γ.Δ.Ε.» ΦΕΚ 28Α/88, ειδοποιούμε:

Τα πρόσωπα που έχουν ή αξιώνουν εμπράγματα δικαιώματα στα παραπάνω ακίνητα, ότι η αποζημίωση των εκτάσεων που έχουν απαλλοτριωθεί και των επικειμένων τους όπως σημειώνονται στα σχετικά στοιχεία προδικασίας, έχει κατατεθεί στο Ταμείο Παρακαταθηκών και Δανείων, ύστερα από συμψηφισμό των δικαιωμάτων και των υποχρεώσεων και με την έκδοση του γραμματίου παρακαταθήκης 1717/22.12.1992 για συνολικό ποσό δρχ. 560.065.765.

Η παρακατάθεση της αποζημίωσης έγινε υπέρ των προ-

σώπων που αναγράφονται παρακάτω και θα καταβληθεί μόνο στα πρόσωπα που θα αναγνωριστούν δικαιούχοι.

Η παρούσα να δημοσιευθεί στην Εφημερίδα της Κυβερνήσεως.

Αθήνα, 14 Ιανουαρίου 1993

Με εντολή Υπουργού
Η Τμηματάρχης
ΕΛΕΝΗ ΔΗΜΗΤΡΙΟΥ

Αριθ. Δ12/0/30287 (5)

Παρακατάθεση αποζημιώσεων ακινήτων που έχουν απαλλοτριωθεί για τη διάνοιξη της Ε.Ο. Αθηνών - Κορίνθου στο τμήμα Ελευσίνας - Κακιάς Σκάλας - υπότμημα Ανισ. Κόμβος Θήβας - τοποθεσία Ευταξία από χ.θ. 0+000 μέχρι χ.θ. 4+778,48.

Ο ΥΠΟΥΡΓΟΣ
ΠΕΡΙΒ/ΝΤΟΣ, ΧΩΡΟΤΑΞΙΑΣ ΚΑΙ ΔΗΜΟΣΙΩΝ ΕΡΓΩΝ

Έχοντας υπόψη:

1. Τις διατάξεις του Ν. Δ/τος 797/71 «Περί Αναγκαστικών Απαλλοτριώσεων» (ΦΕΚ 1Α/71).

2. Την εξουσιοδοτική απόφαση του Υπουργού ΠΕΧΩΔΕ Δ17α/01/79/ Φ.Θ.2.2.1/24.8.89 ΦΕΚ 666 Β'/6.9.89.

3. Τον πίνακα παρακατάθεσης των αποζημιώσεων με ημερομηνία 3.11.92 που καθορίστηκε με την απόφαση 650/1992 του Μον. Πρωτ. Αθήνας για ακίνητα που απαλλοτριώθηκαν με την κ.υ.α. Οικονομικών και ΠΕΧΩΔΕ 1081987/5882/0010/1991 τ.Δ' για τη διάνοιξη της Ε.Ο. Αθηνών - Κορίνθου στο τμήμα Ελευσίνας - Κακιάς Σκάλας - υπότμημα Ανισ. Κόμβος Θήβας τοποθεσία Ευταξία από χ.θ. 0+000 μέχρι χ.θ. 4+778,48.

4. Τις διατάξεις του Π.Δ. 69/88 «Περί Οργανισμού της Γ.Γ.Δ.Ε.» ΦΕΚ 28Α/88, ειδοποιούμε:

Τα πρόσωπα που έχουν ή αξιώνουν εμπράγματα δικαιώματα στα παραπάνω ακίνητα, ότι η αποζημίωση των εκτάσεων που έχουν απαλλοτριωθεί και των επικειμένων τους όπως σημειώνονται στα σχετικά στοιχεία προδικασίας, έχει κατατεθεί στο Ταμείο Παρακαταθηκών και Δανείων, ύστερα από συμψηφισμό των δικαιωμάτων και των υποχρεώσεων και με την έκδοση του γραμματίου παρακαταθήκης 1707/17.12.1992 για συνολικό ποσό δρχ. 2.024.292.490.

Η παρακατάθεση της αποζημίωσης έγινε υπέρ των προσώπων που αναγράφονται παρακάτω και θα καταβληθεί μόνο στα πρόσωπα που θα αναγνωριστούν δικαιούχοι.

Η παρούσα να δημοσιευθεί στην Εφημερίδα της Κυβερνήσεως.

Αθήνα, 14 Ιανουαρίου 1993

Με εντολή Υπουργού
Η Τμηματάρχης
ΕΛΕΝΗ ΔΗΜΗΤΡΙΟΥ

ΠΟΛΕΟΔΟΜΙΑ

ΔΙΑΤΑΓΜΑΤΑ

(6)

Έγκριση μεταφοράς συντελεστή δόμησης ακινήτου (χαμηλού κτιρίου) που βρίσκεται εντός του ρυμοτομικού σχεδίου του Δήμου Χαλανδρίου (Ν. Αττικής).

Ο ΠΡΟΕΔΡΟΣ ΤΗΣ ΕΛΛΗΝΙΚΗΣ ΔΗΜΟΚΡΑΤΙΑΣ

Έχοντας υπόψη:

1. Τις διατάξεις του άρθρου 2 του ν. 880/1979 «Περί καθορισμού ανωτάτου ορίου συντελεστού δομήσεως κ.λπ.» (Α' 58) σε συνδυασμό με τις διατάξεις της παρ. 6 του άρθρου 14 του Ν. 1577/1985 «Γενικός Οικοδομικός Κανονισμός» (Α' 210).

2. Τις διατάξεις του Π. Δ/τος 470/1979 «Περί μετασχηματισμού των συντελεστών δομήσεως εις εμβαδά κατά την εφαρμογή του Ν. 880/1979» (Α' 138) όπως τροποποιήθηκε με το από 19.6.1987 Π. Δ/γμα (Δ' 592).

3. Τις διατάξεις του Π. Δ/τος 510/1979 «Περί ρυθμίσεως θεμάτων μεταφοράς συντελεστού δομήσεως κατά τον Ν. 880/1979» (Α' 154), όπως τροποποιήθηκε με το υπ' αριθμόν 367/1987 Π. Δ/γμα (Α' 163).

4. Τις διατάξεις της παρ. 1 (εδ. ιδ) του άρθρου 23 του Ν. 1558/1985 «Κυβέρνηση και Κυβερνητικά Όργανα» (Α' 137).

5. Την Υ. 1958/1992 απόφαση του Πρωθυπουργού και του Υπουργού Περιβάλλοντος, Χωροταξίας και Δημοσίων Έργων «Καθορισμός αρμοδιοτήτων του Υφυπουργού Περιβάλλοντος, Χωροταξίας και Δημοσίων Έργων Χρήστου Κατσιγιάννη» (Β' 744).

6. Την 5392/1992 πράξη συναίνεσης, ενώπιον της συμβολαιογράφου Αθηνών Ελευθερίας Βασιλακοπούλου, των Ελένης Γιαννοπούλου και Ιωάννη Γιαννόπουλου, αποκλειστικών κυρίων του παρακάτω περιγραφομένου ακινήτου.

7. Την 306/1992 γνωμοδότηση του Κεντρικού Συμβουλίου Χωροταξίας, Οικισμού και Περιβάλλοντος.

8. Την 36719/18.7.1992 απόφαση του Υφυπουργού Περιβάλλοντος, Χωροταξίας και Δημοσίων Έργων για προέγκριση της σχετικής τεχνικής μελέτης με πρόταση του Υφυπουργού, Περιβάλλοντος, Χωροταξίας και Δημοσίων Έργων, αποφασίζουμε:

Άρθρο 1

1. Εγκρίνεται η μεταφορά του συντελεστή δόμησης του ακινήτου (χαμηλού κτιρίου - βαρυνομένου) που βρίσκεται εντός του ρυμοτομικού σχεδίου του Δήμου Χαλανδρίου (Ν. Αττικής) επί των οδών Φιλελλήνων αριθ. 11 και Ναυαρίνου και του οποίου τη ψιλή κυριότητα έχει ο Ιωάννης Γιαννόπουλος και την επικαρπία η Ελένη Γιαννοπούλου, όπως το βαρυνόμενο ακίνητο φαίνεται με στοιχεία Α, Β, Γ, Δ, Α στο σχετικό πρωτότυπο διάγραμμα σε κλίμακα 1:200 που θεωρήθηκε από τον Προϊστάμενο της Διεύθυνσης Τοπογραφικών Εφαρμογών με την 98055/1992 πράξη του και που αντίτυπό του σε φωτοσμίκρυνση δημοσιεύεται με το παρόν διάταγμα.

2. Τα ειδικότερα στοιχεία του βαρυνομένου ακινήτου και της μεταφοράς του συντελεστή δόμησης είναι τα εξής:

α. Εμβαδόν ακινήτου: 338,64 τ.μ.

β. Ποσοστό κάλυψης: 40%

γ. Συντελεστής δόμησης της περιοχής βάσει του οποίου πραγματοποιείται η μεταφορά: 0,9

δ. Δομήσιμη επιφάνεια που αντιστοιχεί σ' αυτό: 338,64 τ.μ. Χ 0,9 = 304,78 τ.μ.

ε. Δομημένη επιφάνεια: 237,71 τ.μ.

στ. Μεταφερόμενη δομήσιμη επιφάνεια: 304,78 τ.μ. - 237,71 τ.μ. = 67,07 τ.μ. από ορόφους.

Άρθρο 2

Εγκρίνεται η χορήγηση τίτλου δικαιώματος μεταφοράς συντελεστή δόμησης στο όνομα της Ελένης Γιαννοπούλου εχούσης την επικαρπία και Ιωάννη Γιαννόπουλου έχοντος την ψιλή κυριότητα, για εμβαδόν 67,07 τ.μ. από ορόφους.

Άρθρο 3

Η ισχύς του παρόντος διατάγματος αρχίζει από την δημοσίευσή του στην Εφημερίδα της Κυβερνήσεως.

Στον Υφυπουργό Περιβάλλοντος, Χωροταξίας και Δημοσίων Έργων αναθέτουμε τη δημοσίευση και εκτέλεση του παρόντος διατάγματος.

Αθήνα, 29 Δεκεμβρίου 1992

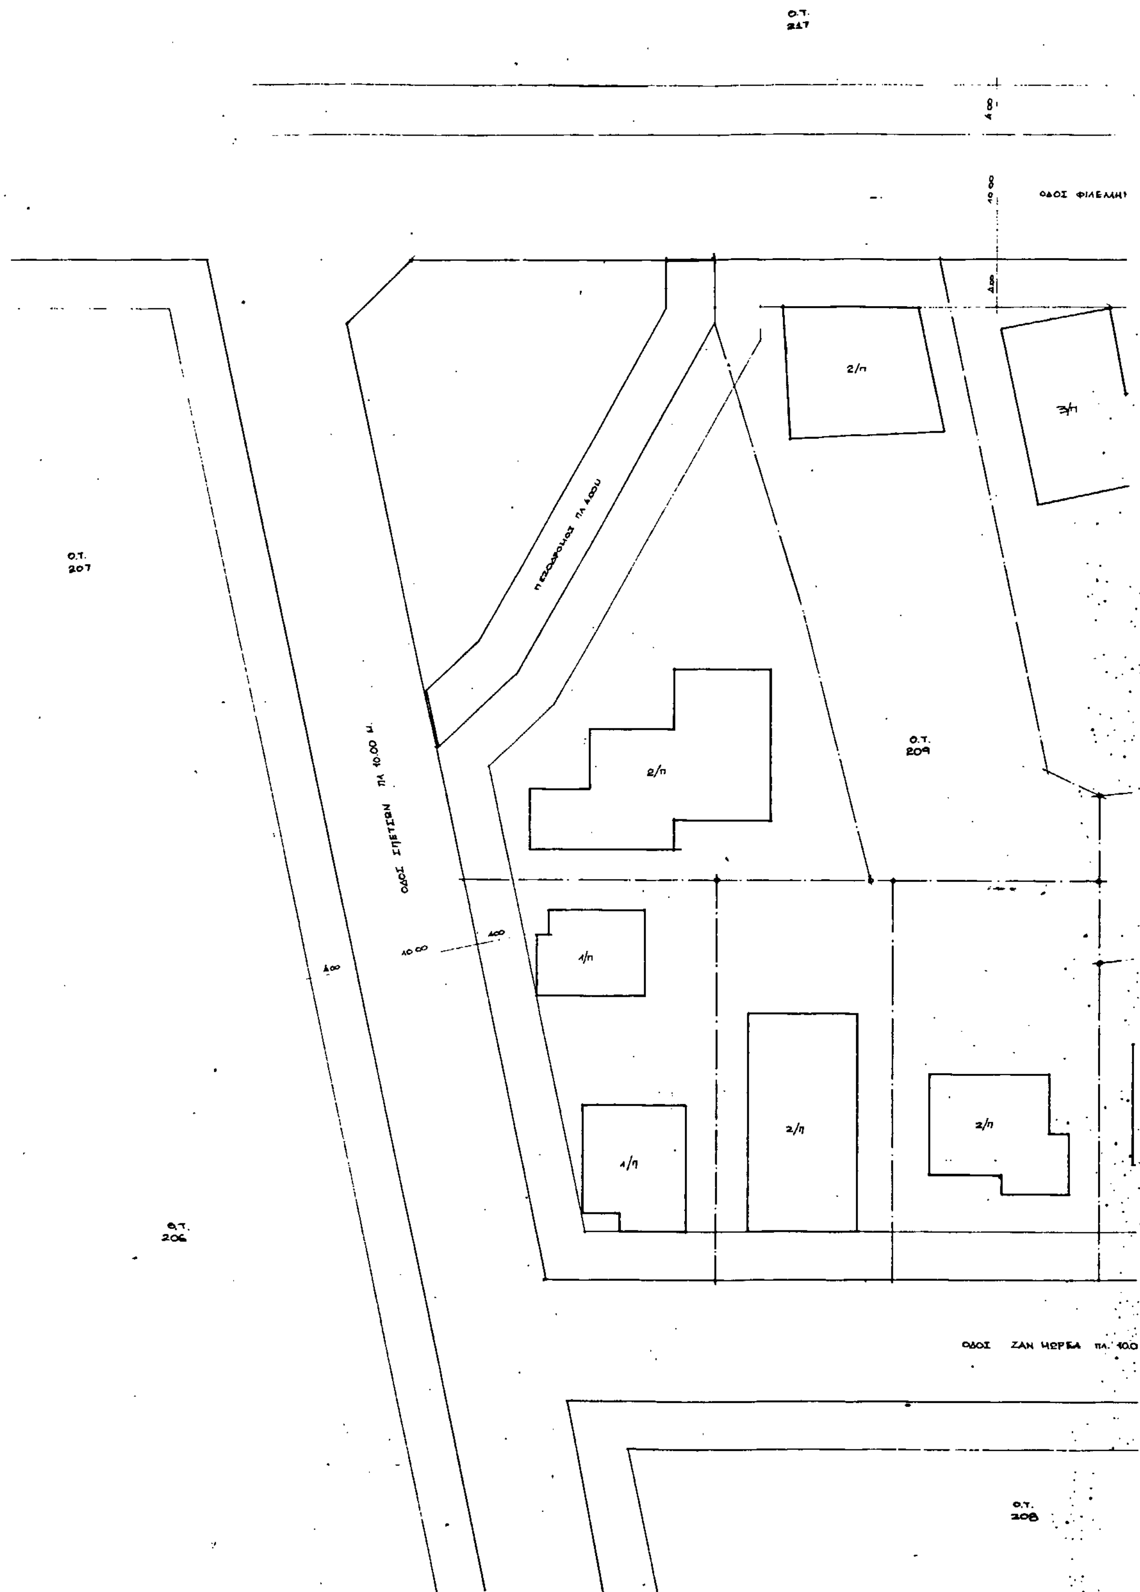
Ο ΠΡΟΕΔΡΟΣ ΤΗΣ ΔΗΜΟΚΡΑΤΙΑΣ

ΚΩΝΣΤΑΝΤΙΝΟΣ Γ. ΚΑΡΑΜΑΝΛΗΣ

Ο ΥΦΥΠΟΥΡΓΟΣ

ΠΕΡΙΒ/ΝΤΟΣ, ΧΩΡΟΤΑΞΙΑΣ ΚΑΙ ΔΗΜΟΣΙΩΝ ΕΡΓΩΝ

ΧΡΗΣΤΟΣ ΚΑΤΣΙΓΙΑΝΝΗΣ


Ο.Τ. 217
ΟΔΟΣ ΦΙΛΕΛΛΗΝ
2/π
3/π
Ο.Τ. 207
ΟΔΟΣ ΣΠΕΤΣΩΝ ΠΛ 10.00 Μ.
2/π
Ο.Τ. 209
1/π
2/π
2/π
1/π
Ο.Τ. 206
ΟΔΟΣ ΖΑΝ ΜΩΡΕΑ ΠΛ. 10.0
Ο.Τ. 208

ΟΔΟΣ ΝΑΥΑΡΙΝΟΥ

Ο.Τ. 211

ΟΡΟΙ ΔΟΜΗΣΗΣ

ΘΕΣΗ: ΧΑΛΑΝΔΡΙ

ΚΑΛΥΨΗ (ΠΡΟ ΓΟΚ/85 ΠΣ): ΣΥΜΦΩΝΑ ΜΕ ΤΟ ΑΡΘΡΟ 14 ΠΑΡ 8 ΓΟΚ/85 (ΧΑΜΗΛΟ ΚΤΙΡΙΟ)

ΠΡΑΣΙΕΣ: 4.00 Μ

ΕΜΒΑΔΟΝ ΟΙΚΟΠΕΔΟΥ

ΘΕΣΗ ΚΤΙΡΙΟΥ ΕΝΤΟΣ ΤΟΥ ΟΙΚΟΠΕΔΟΥ

ΤΟ ΚΤΙΡΙΟ ΤΟΠΟΘΕΤΕΙΤΑΙ ΜΕΣΑ ΣΤΟ ΟΙΚΟΠΕΔΟ ΒΑΣΕΙ ΤΗΣ ΠΑΡ 3 ΤΟΥ ΑΡΘΡΟΥ 14 ΓΟΚ/85

ΔΗΛΩΣΗ Ν 651/77

ΣΥΜΒΟΛΑΙΟ ΙΔΙΟΚΤΗΣΙΑΣ ΠΡΟ 18-1-73

ΕΡΓΟΔΟΤΗΣ: ΙΩΑΝΝΗΣ Δ. ΓΙΑΝΝΟΠΟΥΛΟΣ

ΕΡΓΟ: ΠΡΟΣΘΗΚΗ Σ.Δ. ΑΠΟ ΧΑΜΗΛΟ ΚΤΙΡΙΟ

ΘΕΣΗ: ΟΔΟΣ ΦΙΛΕΛΛΗΝΩΝ Ο.Τ. 209 ΧΑΛΑΝΔΡΙ

ΜΕΛΕΤΗΤΗΣ: ΙΩΑΝΝΗΣ Δ. ΓΙΑΝΝΟΠΟΥΛΟΣ

ΑΡΙΘΜΟΣ ΣΧΕΔΙΟΥ: Α-01

ΤΟΠΟΓΡΑΦΙΚΟ ΔΙΑΓΡΑΜΜΑ

ΧΡΟΝΟΣ ΜΕΛΕΤΗΣ: ΜΑΡΤΙΟΣ 1992.

ΥΠΟΓΡΑΦΗ	ΣΦΡΑΓΙΔΑ

Αριθ.4294 (7)

Τροποποίηση της 3088/1988 (ΦΕΚ 530Δ/88) Απόφασης Νομάρχη Αργολίδας που αφορά Διάκριση - Κατάταξη του οικισμού Αγ. Ιωάννη της Κοινότητας Αρκαδικού του Ν. Αργολίδας.

Η ΝΟΜΑΡΧΗΣ ΑΡΓΟΛΙΔΑΣ

Έχοντας υπόψη:

1. Το Δ/γμα της 24.4.85 (ΦΕΚ 181Δ/85) περί του τρόπου καθορισμού των ορίων των οικισμών της χώρας, μέχρι 2000 κατοίκους, κατηγορίες αυτών και καθορισμός όρων και περιορισμών δομήσεώς τους και ειδικότερα τα άρθρα 1, 2, 3, 4 και 5 αυτού.

2. Τις διατάξεις του Ν. 3200/55, όπως τροποποιήθηκαν και συμπληρώθηκαν μεταγενέστερα και ισχύουν σήμερα.

3. Την 3088/88 (ΦΕΚ 530Δ/88) Απόφαση Νομάρχη Αργολίδας, που αφορά Διάκριση - Κατάταξη του οικισμού Αγ. Ιωάννη της κοινότητας Αρκαδικού και καθορίζει τα περιμετρικά όρια αυτού.

4. Την 944/89 Απόφαση Νομάρχη Αργολίδας, που καθορίζονται οι όροι δόμησης των γηπέδων των ευρισκομένων εντός των ορίων οικισμού Αγ. Ιωάννη της κοινότητας Αρκαδικού.

5. Την αρ. 17/1992 Απόφαση Κ.Σ. κοινότητας Αρκαδικού.

6. Το αρ. Α.Ε. 4063/2.11.92 έγγραφο της Δ/νσης Δασών του Ν. Αργολίδας, σύμφωνα με το οποίο το προτεινόμενο τμήμα για την επέκταση των ορίων του οικισμού Αγ. Ιωάννη - Αρκαδικού, δεν εποπτευόταν ποτέ, ούτε εποπτεύεται σήμερα από τη Δασική Υπηρεσία στα πλαίσια της Δασικής Νομοθεσίας.

7. Τις διατάξεις του Ν. 1558/85, Κυβέρνηση και Κυβερνητικά Όργανα, όπως συμπληρώθηκε με το Ν. 2081/92 και ειδικότερα το άρθρο 29Α αυτού.

8. Την αρ. 63/8/4/14.12.92 σύμφωνη γνώμη του Σ.Χ.Ο.Π. του Ν. Αργολίδας, αποφασίζουμε:

Άρθρο 1

Τροποποιούμε την 3088/6.7.88 (ΦΕΚ 530Δ/88) Απόφαση Νομάρχη Αργολίδας, μόνο ως προς τα περιμετρικά όρια του οικισμού Αγ. Ιωάννη της κοινότητας Αρκαδικού και καθορίζουμε αυτά με στοιχεία 1 - 2 - 3 - 4 - 5 - 6 - 7 - 8 - 1, όπως φαίνεται στο συν/νο σχεδιάγραμμα σε κλ. 1:5000, που συνοδεύει την παρούσα Απόφαση και αποτελεί αναπόσπαστο τμήμα αυτής.

Άρθρο 2

Οι όροι δόμησης των γηπέδων στο νεονταςσόμενο τμήμα είναι οι ίδιοι που ισχύουν για τον οικισμό Αγ. Ιωάννη - Αρκαδικού και έχουν καθοριστεί με την αρ. 944/89 Απόφαση Νομάρχη.

Άρθρο 3

Από τις διατάξεις αυτής της απόφασης δεν προκαλείται δαπάνη σε βάρος του Κρατικού Προϋπολογισμού.

Η παρούσα απόφαση να δημοσιευθεί στην Εφημερίδα της Κυβερνήσεως.

Ναύπλιο, 5 Ιανουαρίου 1993

Η Νομάρχης
ΑΛ. ΒΑΚΑΛΟΓΛΟΥ

ΝΟΜΟΣ ΑΡΓΟΛΙΔΑΣ
Οικισμός Αγίου Ιωάννη Αρκαδικού

ΥΠΟΜΝΗΜΑ

—·—·— όριο Οικισμού
1234… ονομασίες
Οριοθετημένα όρια (1-2-3-4-5'-6'-7'-8'-5-6-7-8-1)

1. οικία Κων/νου Προυντζου
2. οικία Δημητρίου Τούντα
3. οικία Γιολάντας Γ. Μπούρα
4. Αποθήκη Ανδρέα Ρούμπου
5' οικία Ηλία Πιττέρου
6' οικία Σοφίας Χριστοδούλου
7' οικία Ευαγγέλου Ρούμπου
8' οικία Ιωάννου Οικονόμου
8'5 Σε απόσταση 50 μ. από τον άξονα της οδού
5 οικία Εμμανουήλ Σωτηρίου
6 Γωνία συρματοπλέγματος Μιλτιάδη συζ. Ρούμπου & Παπα-σαραντοπούλου
7. Συμβολή αγροτικού δρόμου και ορίου ιδιοκτησιών Δημ. Παπαδιάννη & Παναγιώτη Παπαδιάννη
8 Κολώνα ΟΤΕ εντός ιδιοκτησίας Ιωάννη Πιττέρου

Το παρόν σχεδιάγραμμα συνοδεύει την υπ' αριθμ. 4294/5.1.93 Απόφαση Νομάρχη Αργολίδας που αφορά "Επικύρωση ορίων του οικισμού Αγ. Ιωάννη Αρκαδικού"
ΦΕΚ
Αριθμ. πρωτ. κοιν/σης

ΣΥΜΒΟΥΛΙΟ ΠΕ.ΧΩ.ΔΕ. Ν. ΑΡΓΟΛΙΔΑΣ
Σύμφωνα με το πρακτικό
14-12-92

Η Πρόεδρος	Η Γραμματεύς
Τα μέλη 'ν φάσισαν	
Τ.Κ.Ε.	ΑΡΧΙΤΑΣ
Τ.Υ.Δ.Κ.	ΠΕΠΥ-ΤΕΜ
Τ.Ε.Δ.Κ.	Τ.Π.-Π.Ε

Ο Προϊστάμενος ΤΠ-ΠΕ
Νικ. Μπεντενίτης
Αρχ. Μηχ. με Α' Β

ΟΡΙΟΘΕΤΗΣΗ ΟΙΚΙΣΜΟΥ

ΥΠΟΥΡΓΕΙΟ ΧΩΡΟΤΑΞΙΑΣ ΟΙΚΙΣΜΟΥ & ΠΕΡΙΒΑΛΛΟΝΤΟΣ

Έλεγχος — | Κλ. 1:5.000

